



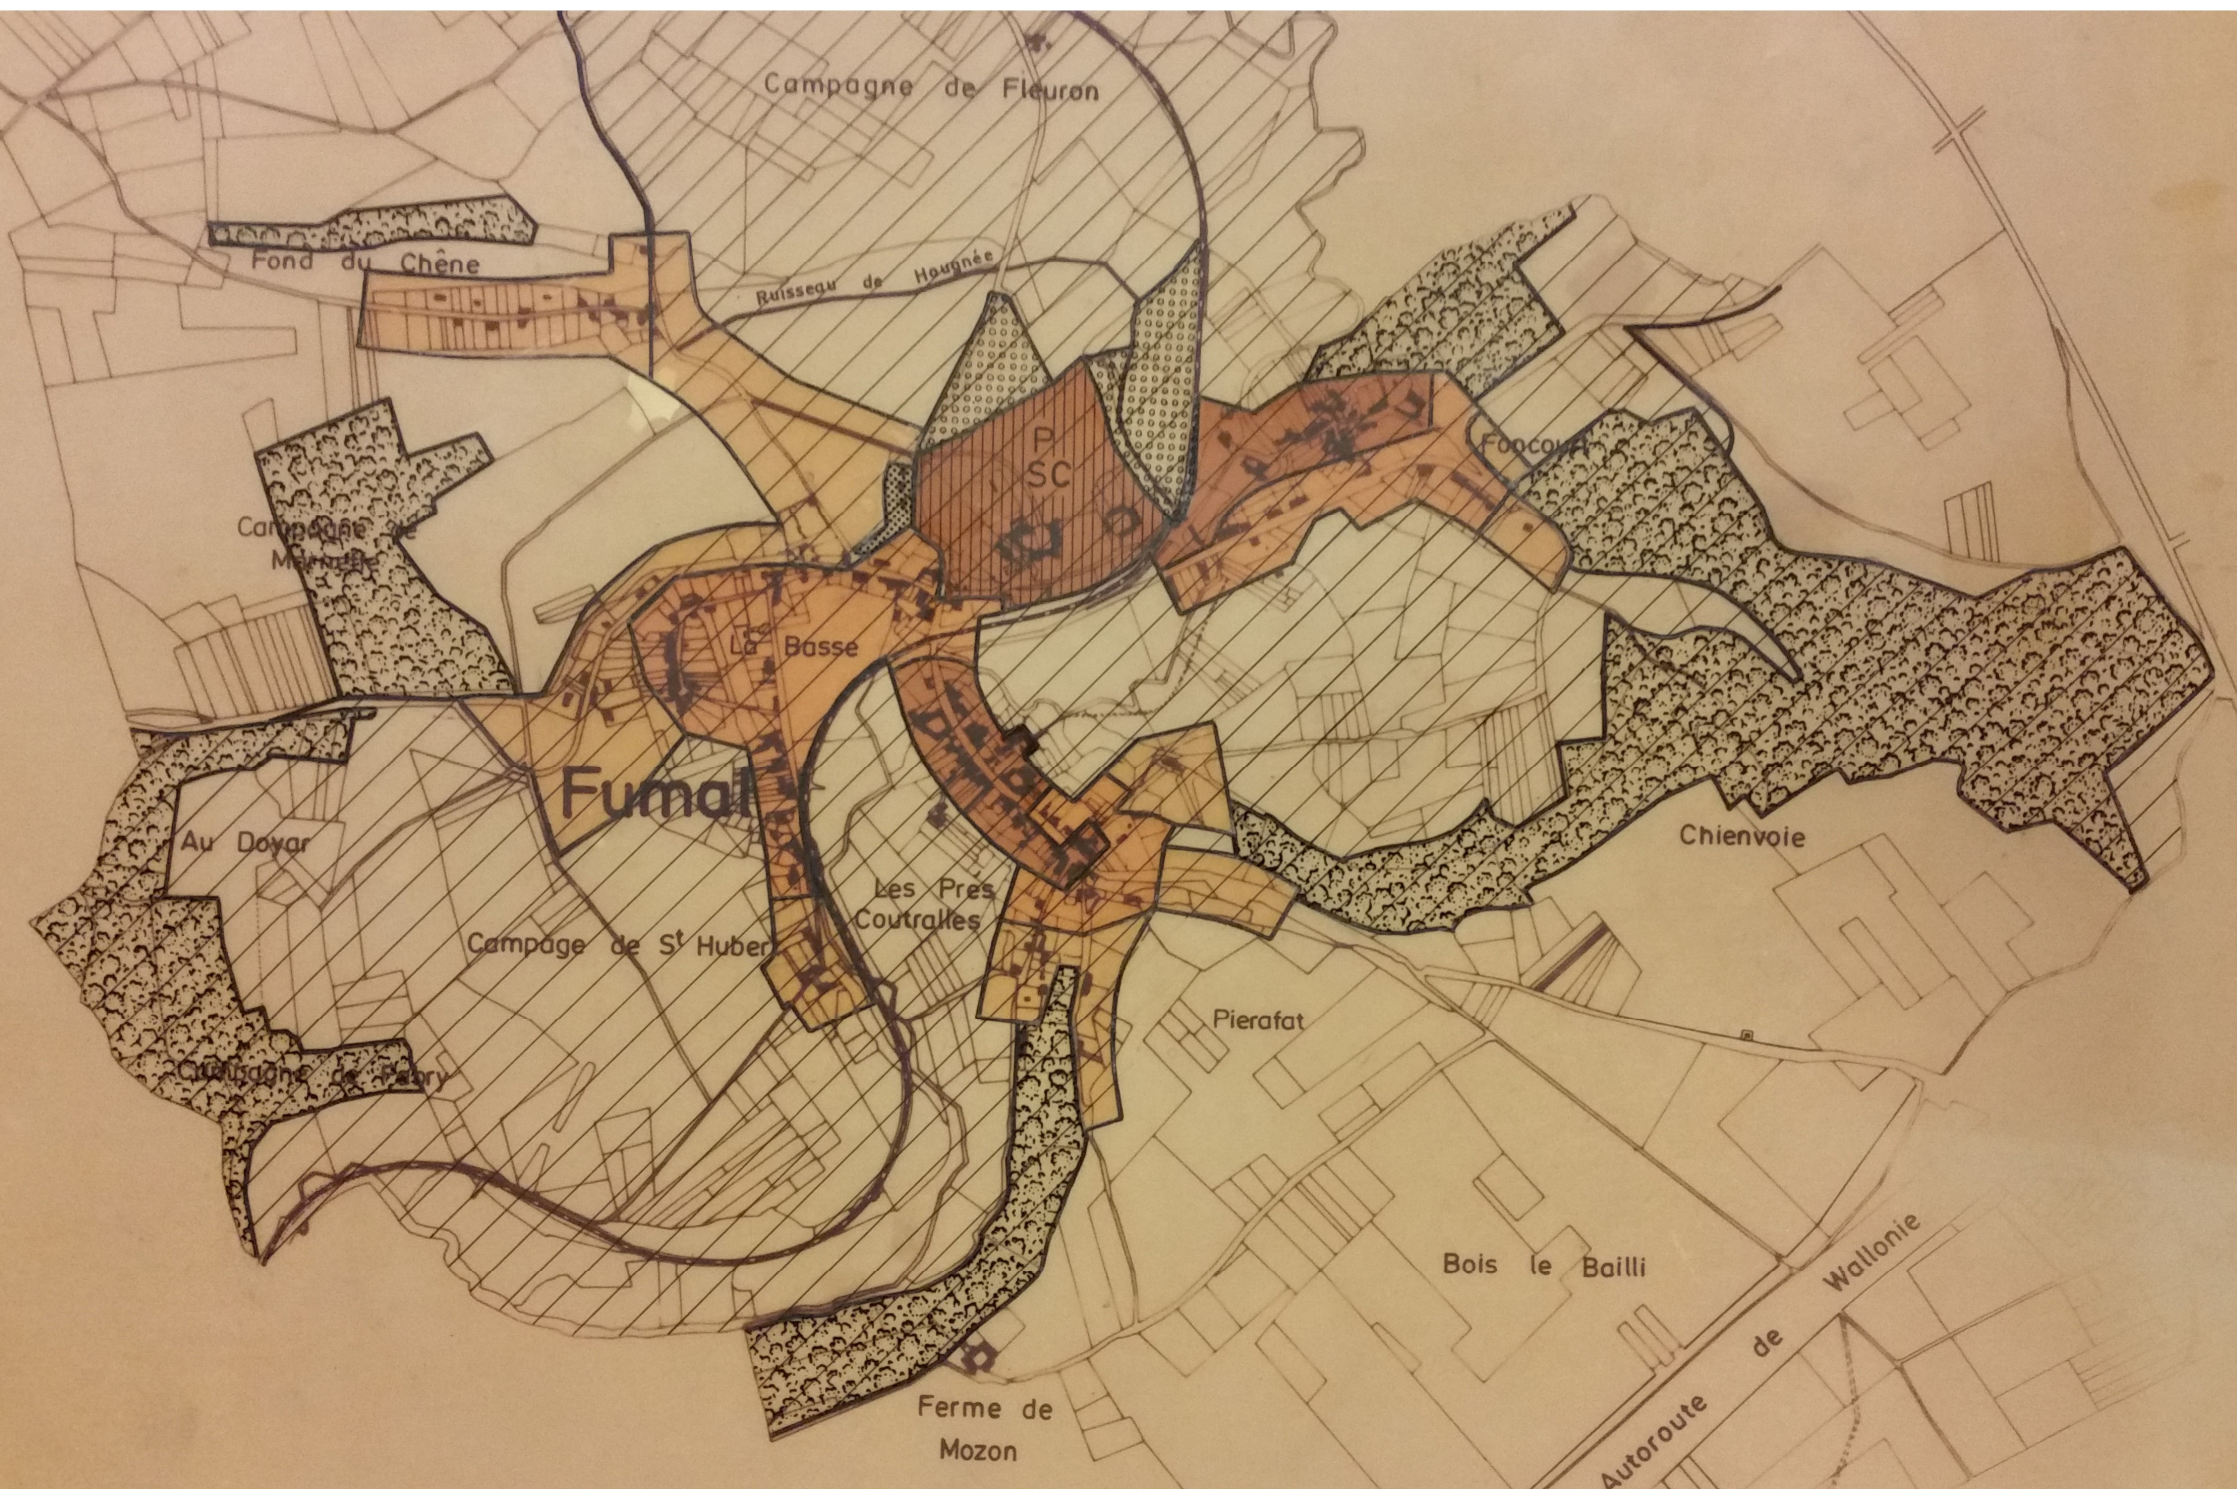

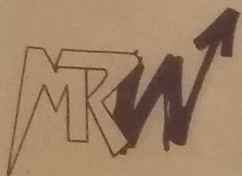

MINISTERE DE LA
REGION WALLONNE

COMMUNE DE BRAIVES

Braives - Tourinne - Latinne - Fallais - Fumal
Ville-en-Hesbaye - Ciplet - Avennes


ELABORATION DU SCHEMA DE STRUCTURE

PHASE : REGLEMENT COMMUNAL D'URBANISME

OBJET : AIRES DIFFERENCIEES

PLAN N°4

Ech :

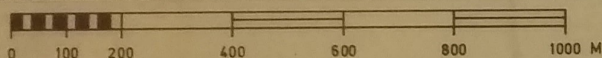

AUTEUR DE PROJET
OFFICE WALLON DE
DEVELOPPEMENT RURAL
CENTRE DE HUY

APPROUVE PAR LE CONSEIL COMMUNAL
EN SEANCE DU

LEGENDE

B1		Espace de valeur patrimoniale
B2		Espace bâti ancien
B3		Espace bâti contemporain
L		Espace de loisirs
O		Espace ouvert
F		Espace boisé
V		Espace vert
		Autres dispositions réglementaires
		Aire de protection paysagère
L		Zone d'extension de récréation
		Zones de parc
		Sites classés
		Sites archéologiques