


Expropriation pour cause d'utilité publique et reconnaissance de zone d'activité économique : Avenues - Braives  
**Plan masse**

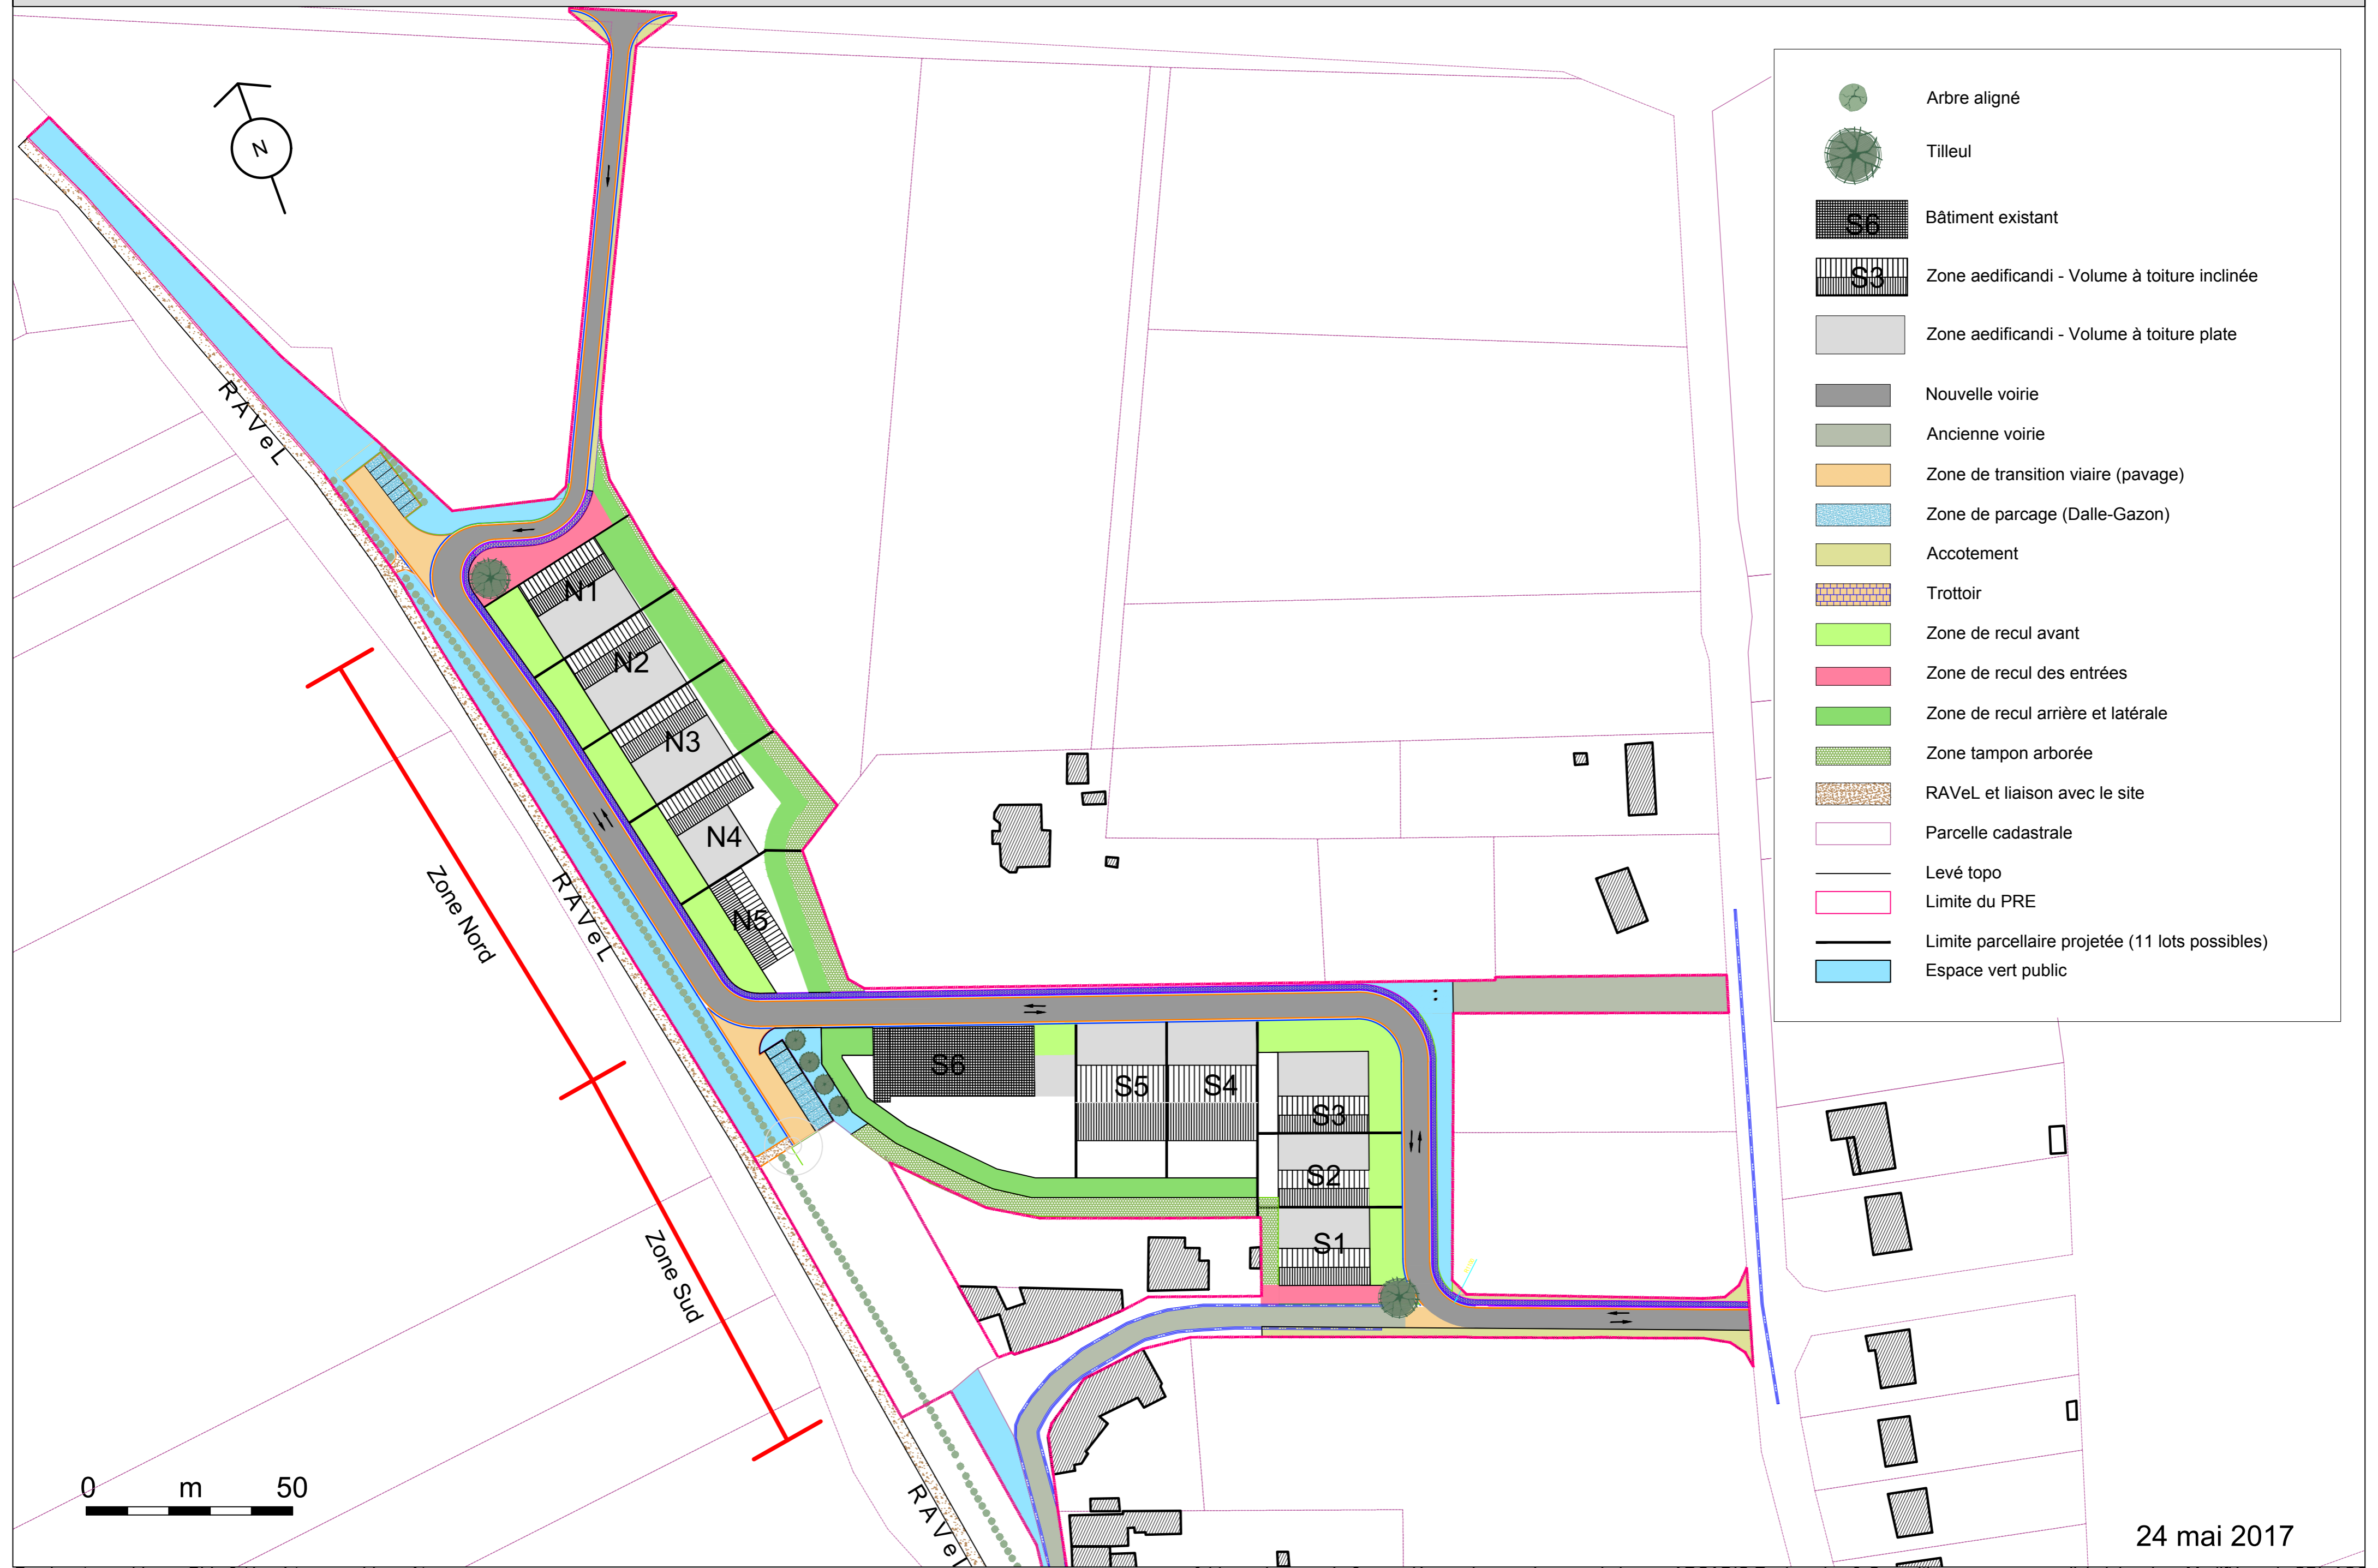

	Arbre aligné
	Tilleul
	Bâtiment existant
	Zone aedificandi - Volume à toiture inclinée
	Zone aedificandi - Volume à toiture plate
	Nouvelle voirie
	Ancienne voirie
	Zone de transition viaire (pavage)
	Zone de parcage (Dalle-Gazon)
	Accotement
	Trottoir
	Zone de recul avant
	Zone de recul des entrées
	Zone de recul arrière et latérale
	Zone tampon arborée
	RAVeL et liaison avec le site
	Parcelle cadastrale
	Levé topo
	Limite du PRE
	Limite parcellaire projetée (11 lots possibles)
	Espace vert public

0 m 50

24 mai 2017